


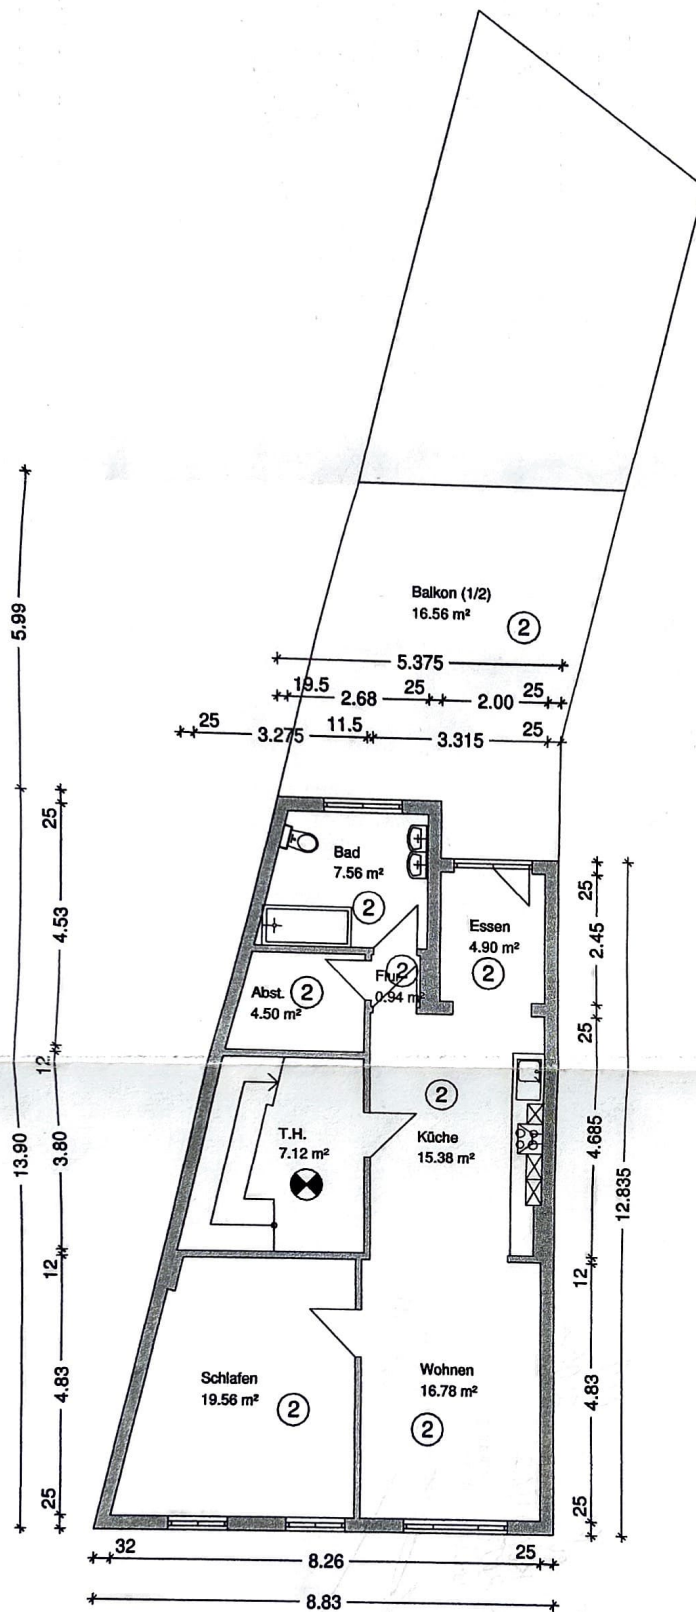

GRUNDRISS 1.OG

SÄMTLICHE MASSE SIND BAUSEITS
VERANTWORTLICH ZU PRÜFEN !
ES IST KEIN ÖRTLICHES AUFMAß
ERFOLGT!

Datum: 20.02.2017
Maßstab: 1:100
Blattgröße: DIN A3
gez.: Heike Strack

Kästner Str. 52 A
28279 Bremen
Tel.: 0421/8373-10
Fax: 0421/8373-21
www.planungsgruppe-strack.de

Planungsgruppe **Strack**
Ingenieure und Architekten
PartGmbH

Bauherr:
Home & Home GmbH & Co. KG
Lilienthaler Heerstr. 65
28357 Bremen

Projekt: Bestandsplan
Am Schwarzen Meer 11, 28203 Bremen
Planinhalt: Grundriss 1.OG